Véloce Club Châteaulinois

ACTIVITE BMX

Piste de ROSTOMIC

Réalisation du Véloce Club Châteaulinois

Projet fevrier 2005

Echelle 1/200

Déssiné par Loïc LEVREL
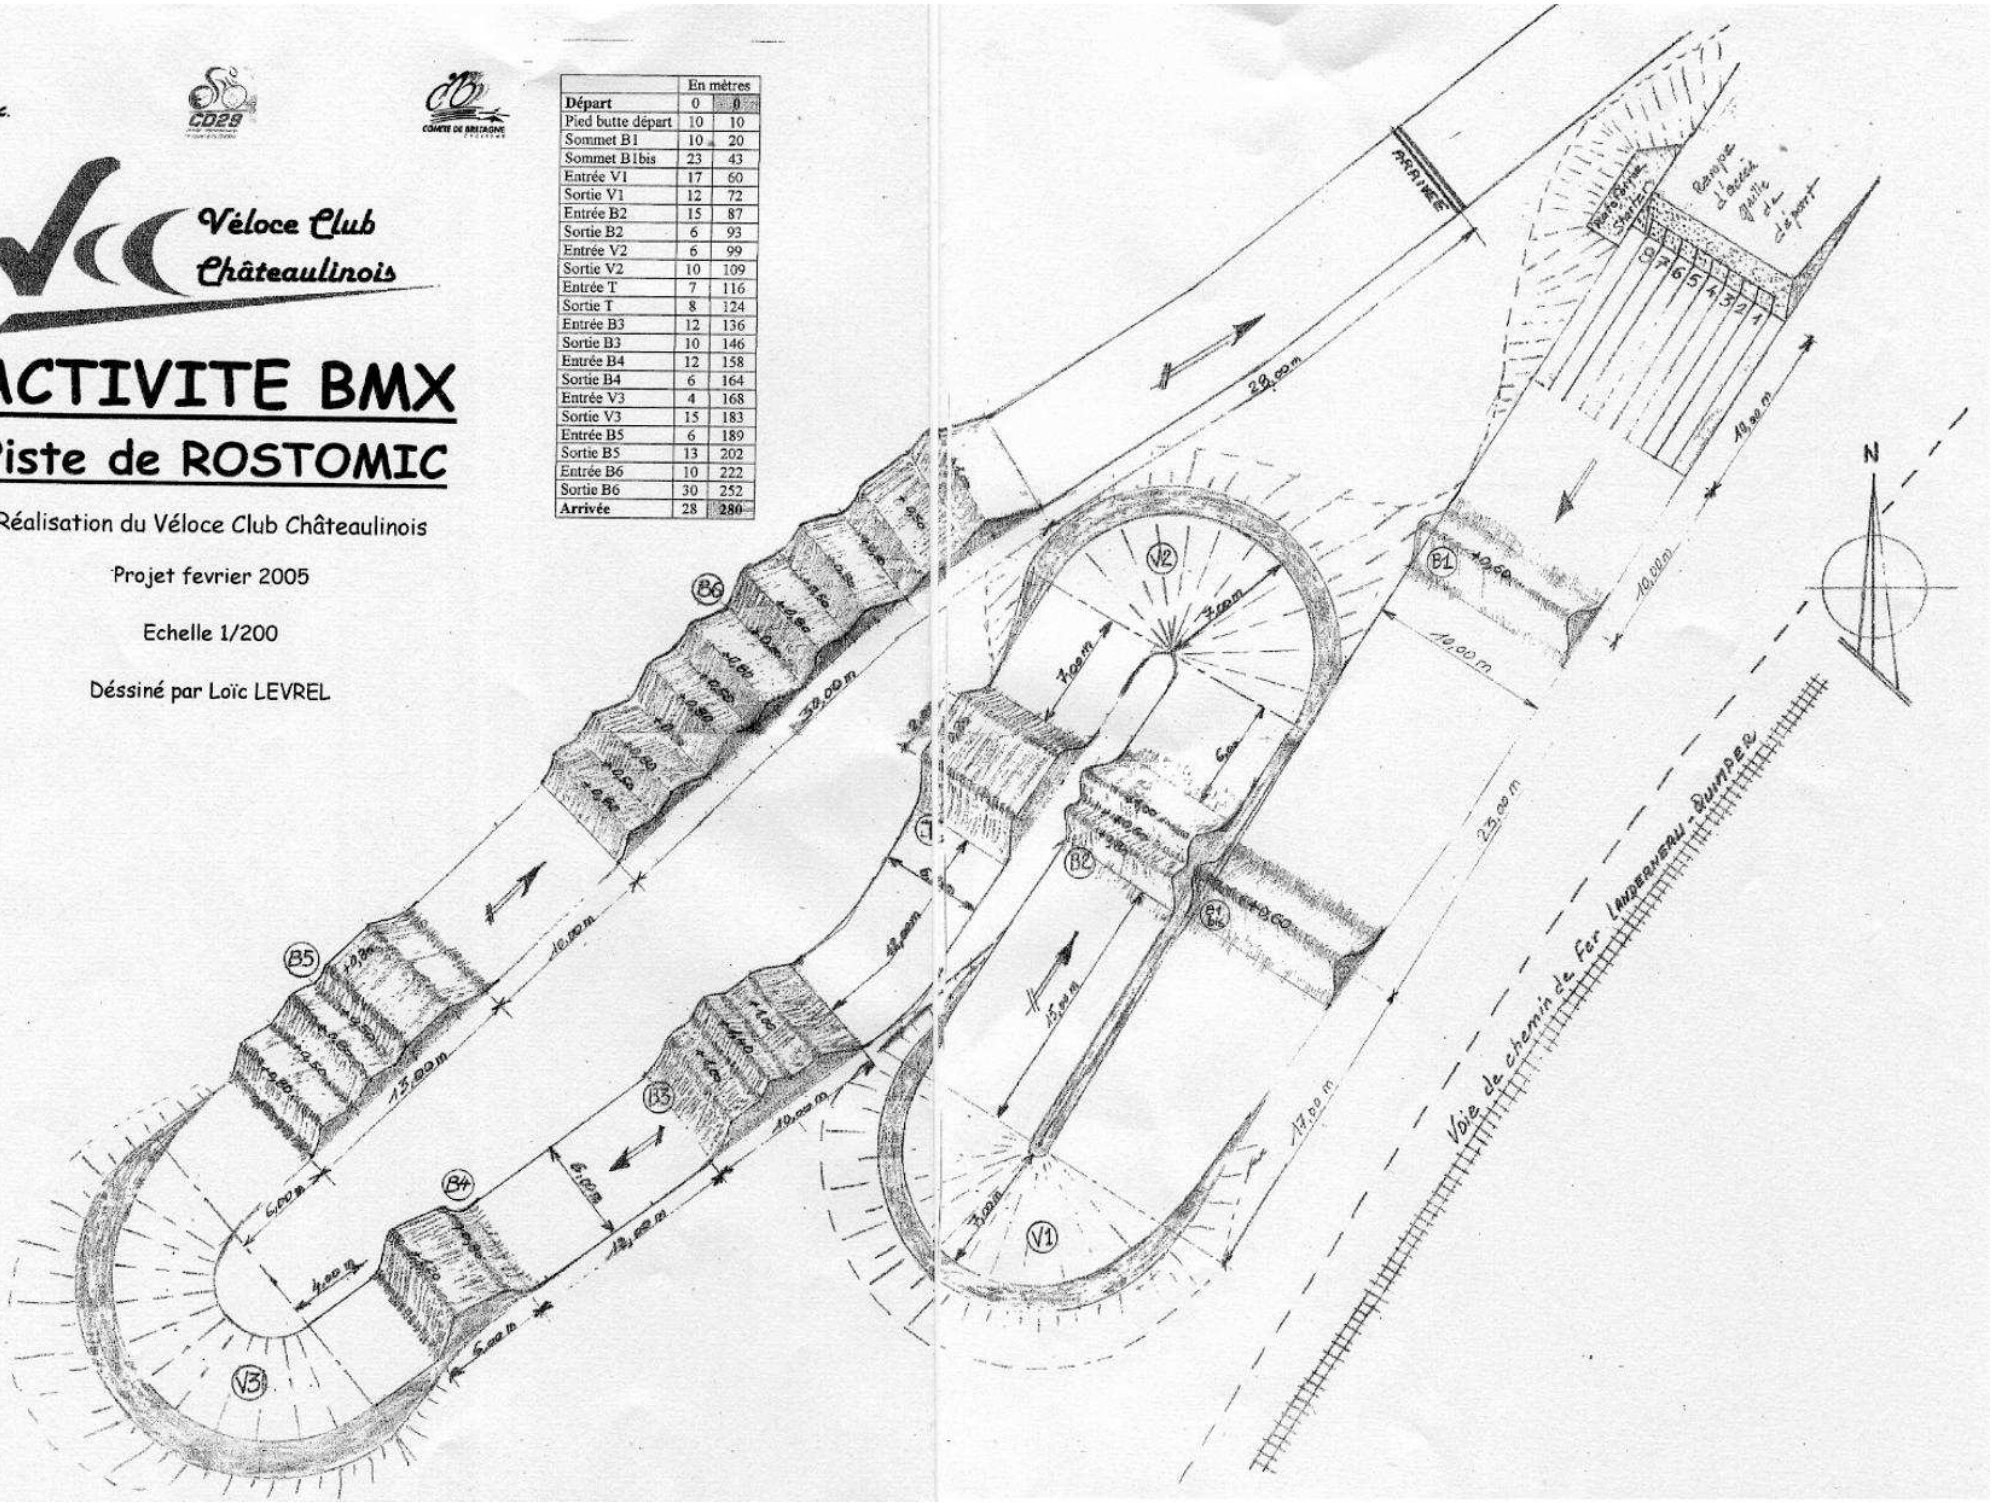
	En mètres	
Départ	0	0
Pied butte départ	10	10
Sommet B1	10	20
Sommet B1bis	23	43
Entrée V1	17	60
Sortie V1	12	72
Entrée B2	15	87
Sortie B2	6	93
Entrée V2	6	99
Sortie V2	10	109
Entrée T	7	116
Sortie T	8	124
Entrée B3	12	136
Sortie B3	10	146
Entrée B4	12	158
Sortie B4	6	164
Entrée V3	4	168
Sortie V3	15	183
Entrée B5	6	189
Sortie B5	13	202
Entrée B6	10	222
Sortie B6	30	252
Arrivée	28	280