



Vélo Club  
Châteaulinois

# ACTIVITE BMX


## Piste de ROSTOMIC

Réalisation du Vélo Club Châteaulinois

Projet février 2005  
Modifications Janvier 2011  
Echelle 1/200

Dessiné par Loïc LEVREL

	En mètres	
Départ	0	0
Pied butte départ	10	10
Sommet B1	20	30
Entrée V1	50	60
Sortie V1	12	72
Entrée B2	15	87
Sortie B2	6	93
Entrée V2	6	99
Sortie V2	10	109
Entrée T	7	116
Sortie T	8	124
Entrée B3	12	136
Sortie B3	10	146
Entrée B4	12	158
Sortie B4	6	164
Entrée V3	4	168
Sortie V3	15	183
Entrée B5	5	188
Sortie B5	13	201
Entrée B6	10	221
Sortie B6	21	242
Arrivée	38	280

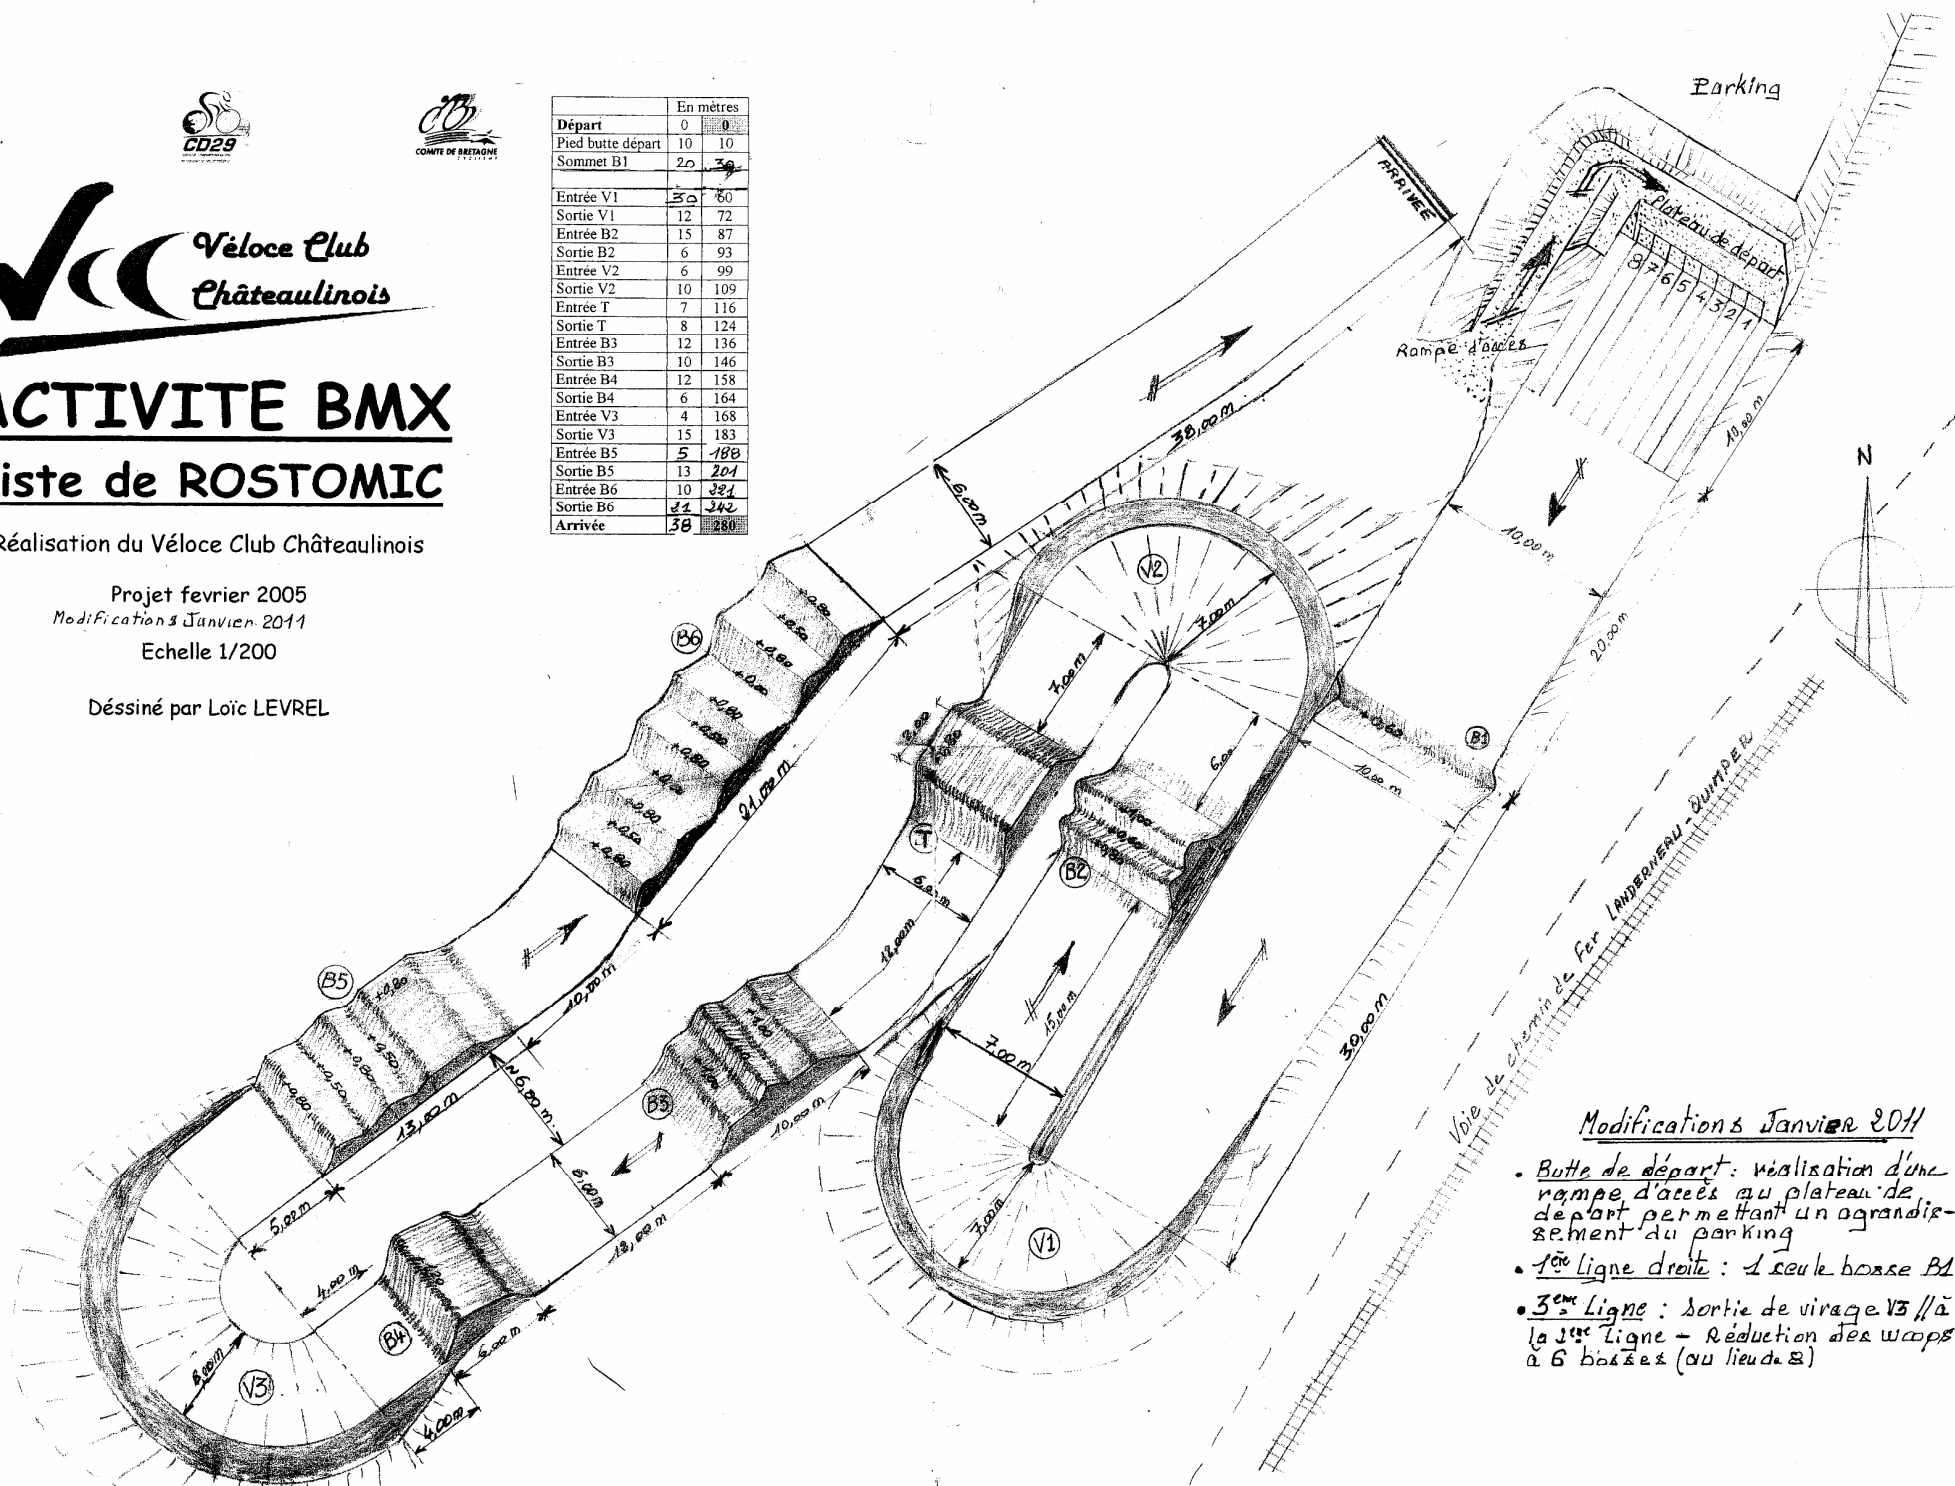

### Modifications Janvier 2011

- Butte de départ: réalisation d'une rampe d'accès au plateau de départ permettant un agrandissement du parking
- 1<sup>ère</sup> ligne droite: 1 seule bosse B1
- 3<sup>ème</sup> Ligne: sortie de virage V3 // à la 1<sup>ère</sup> Ligne - Réduction des wags à 6 bosses (au lieu de 8)